

# BRF TIBBLE

## Ritning för utbyggd balkong, framsida

Kungsängen  
Mars 2020



HSB – där möjligheterna bor

# 1. Uteplats framsida, Framifrån

## KOMMENTARER:

Spjälor sätts vertikalt i omlott och sågas rakt i över- och nederkant.


För bättre avrinning är det önskvärt med överliggare.

Virkesdimension 95 x 22 mm på spjälorna och 95 x 95 mm på stolpar.

Ritning 1 av 5, uteplatser framsida.


Staket:  
- Höjd 80cm

15° för bättre avrinning på samtliga stolpar.

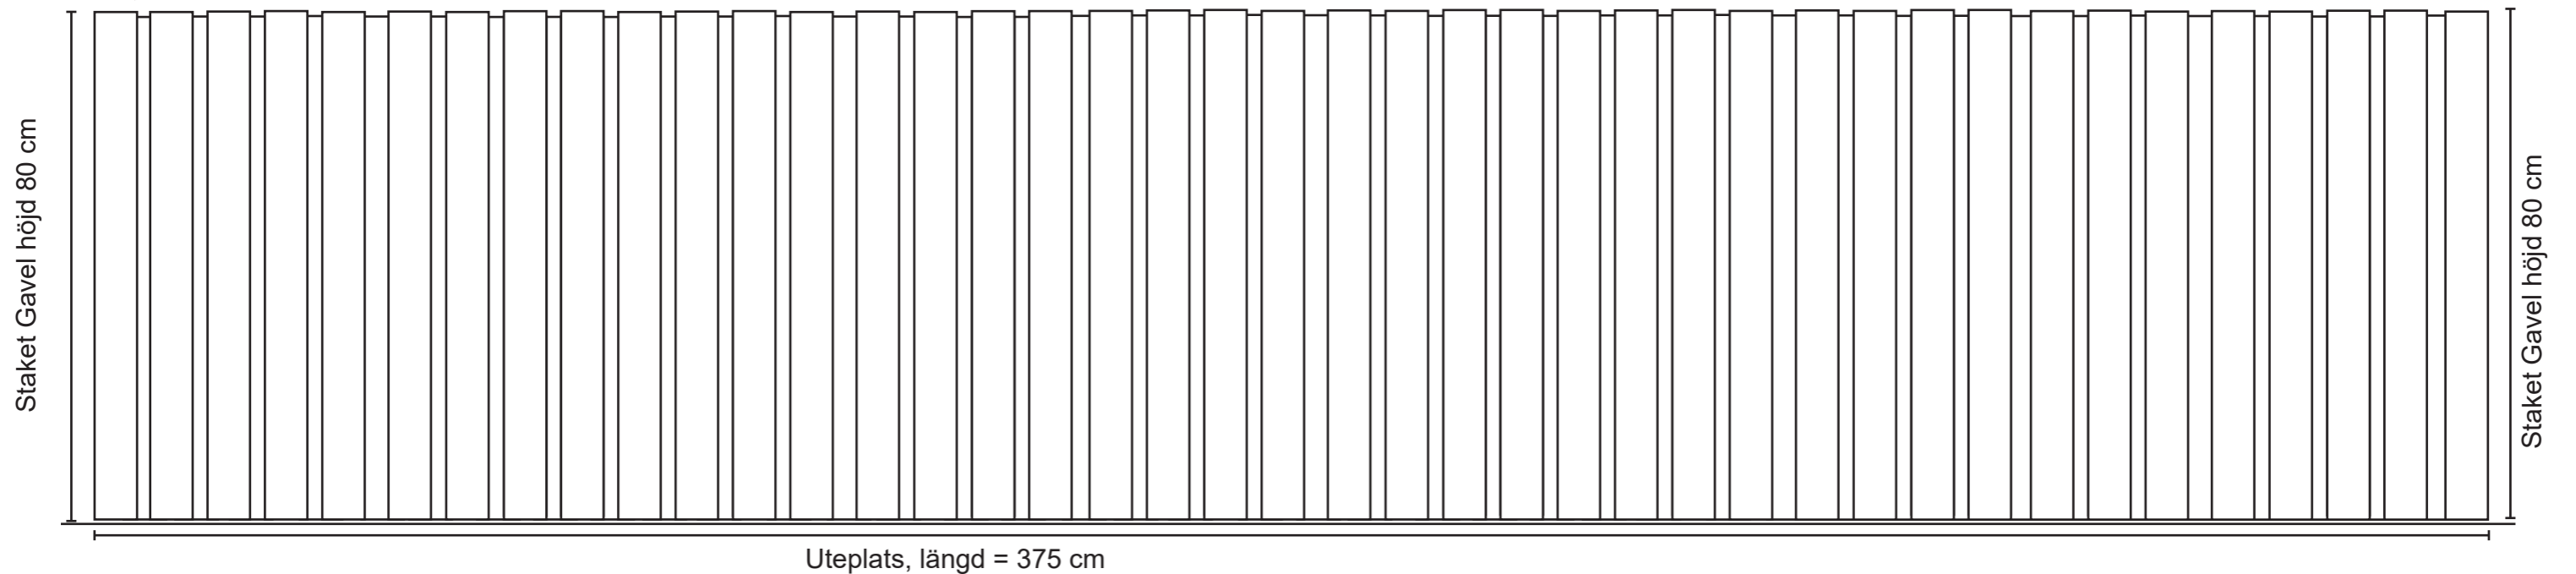


0m 1m 2m 3m  
Skala 1:10 (A3)


## 2. Uteplats framsida, Sidovy för 1:a

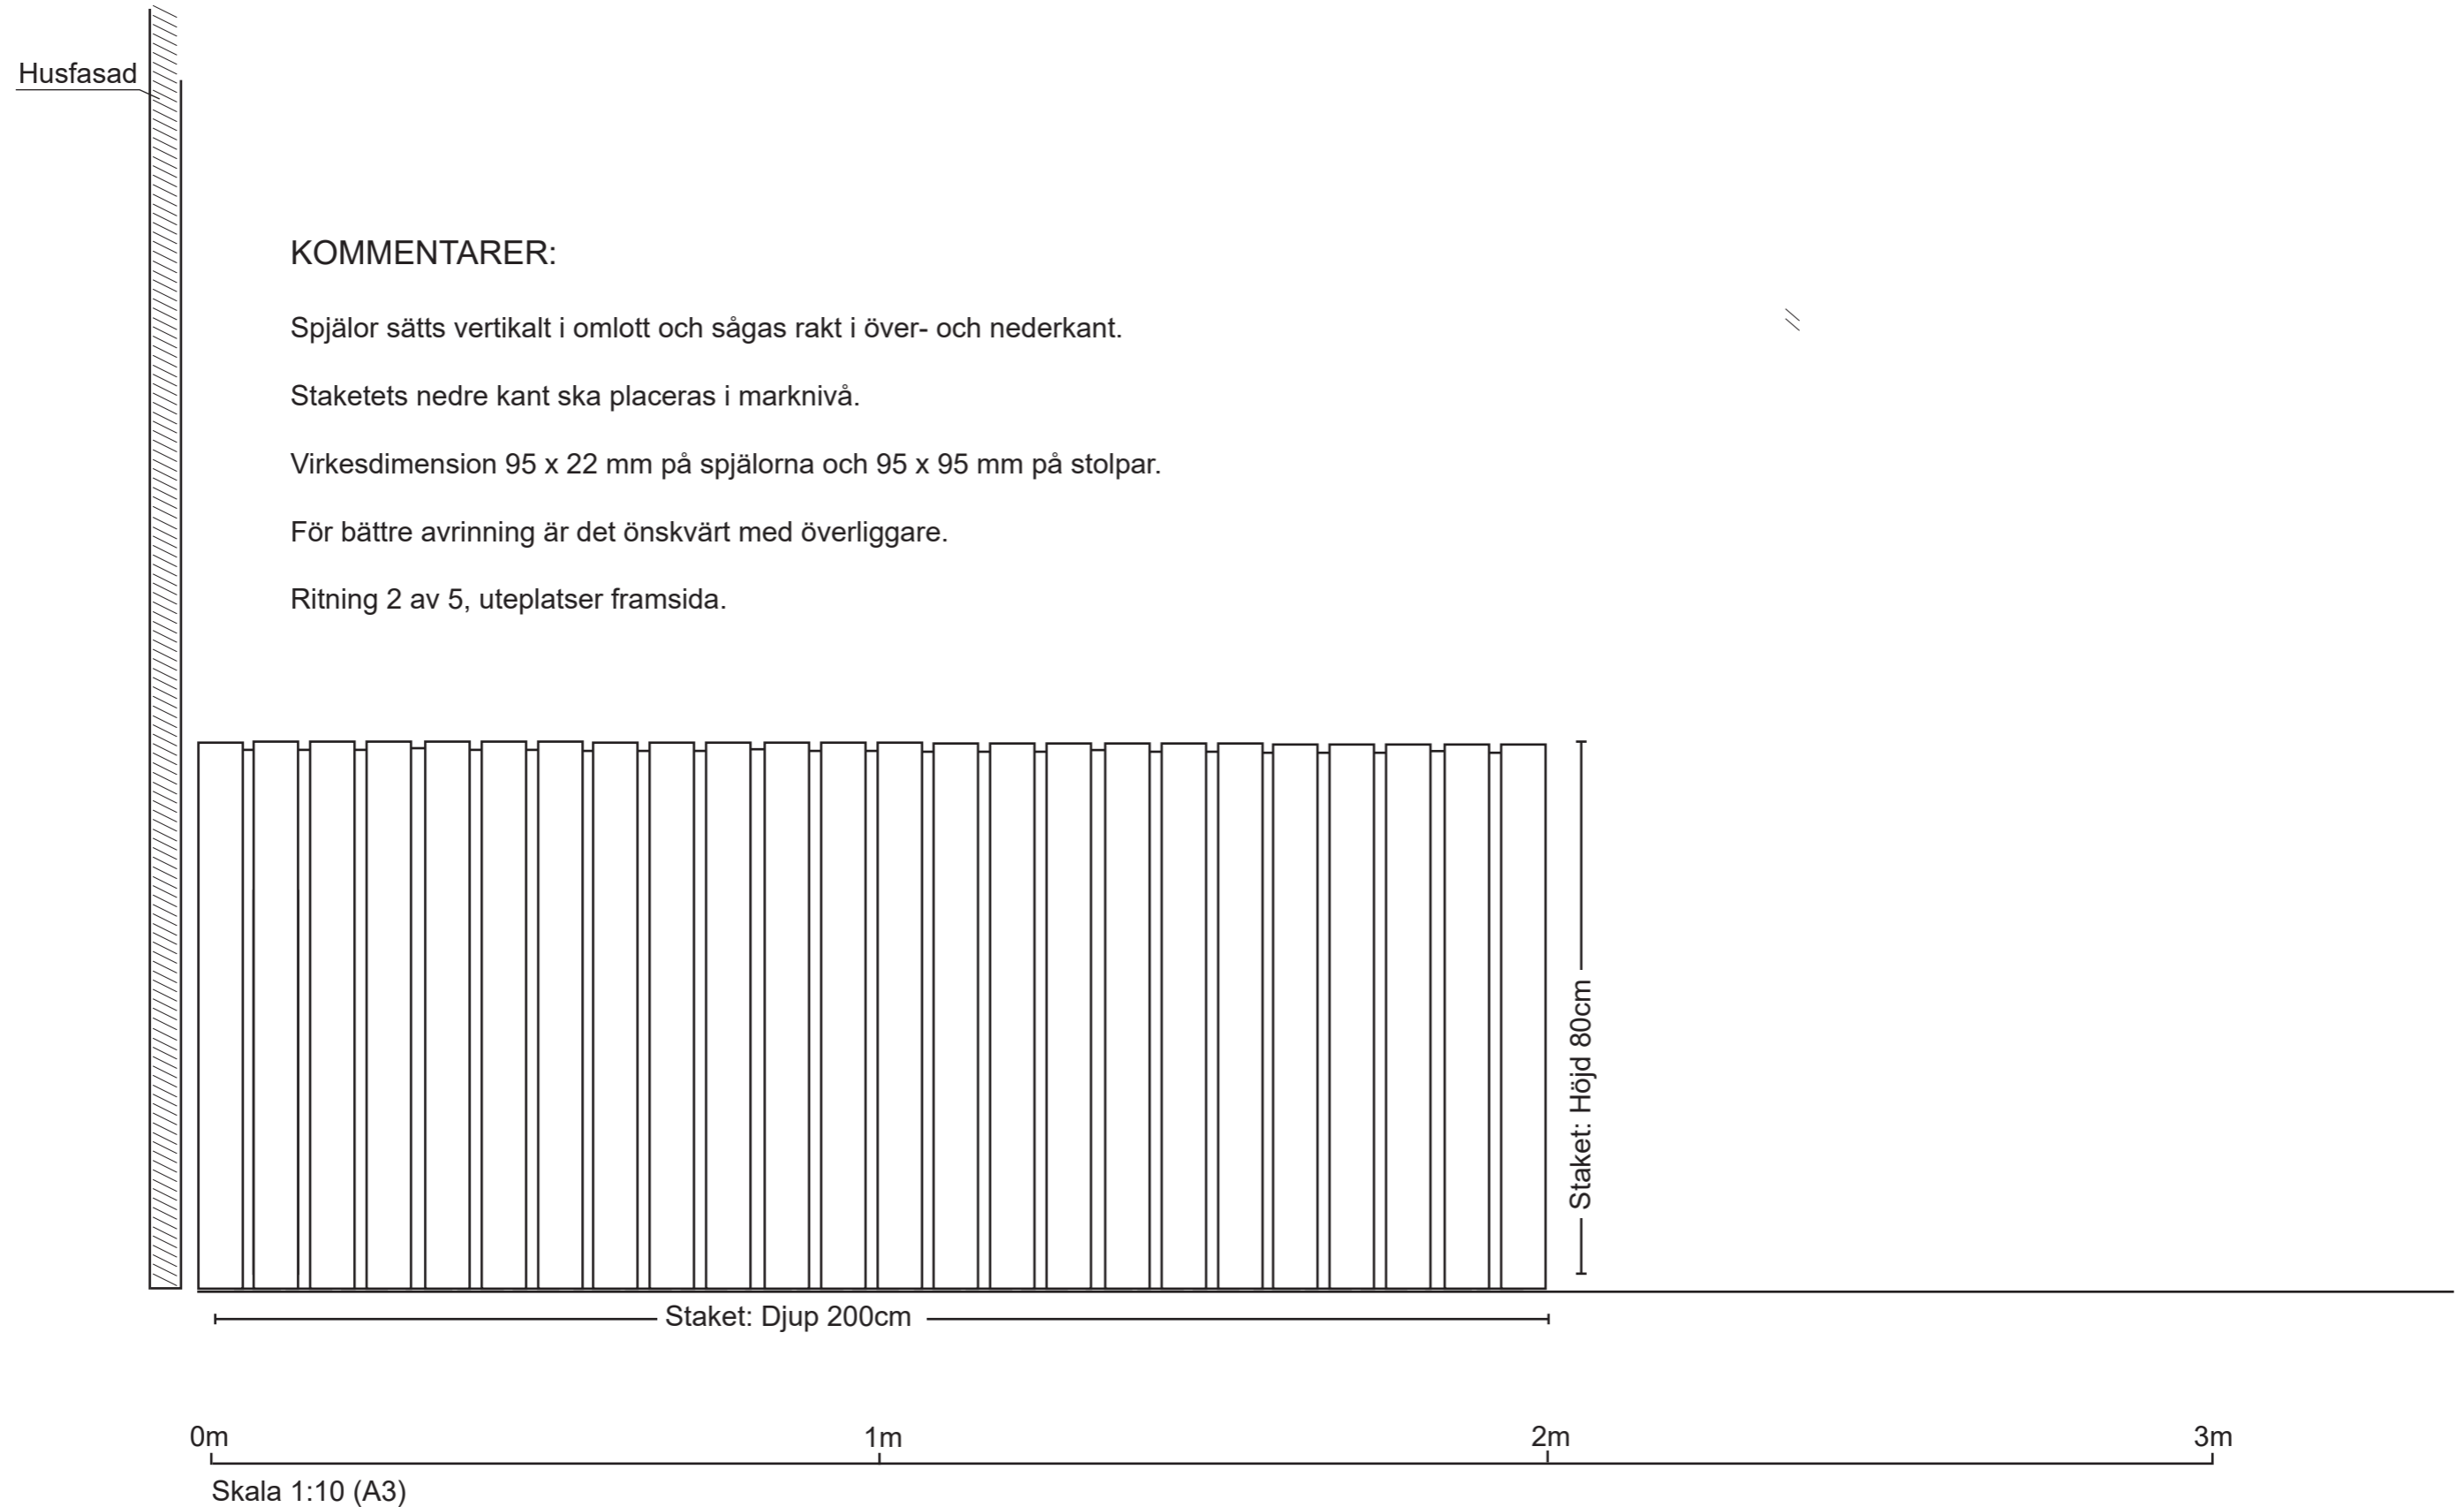

### 3. Uteplats framsida, Sidovy (övriga lgh:er)

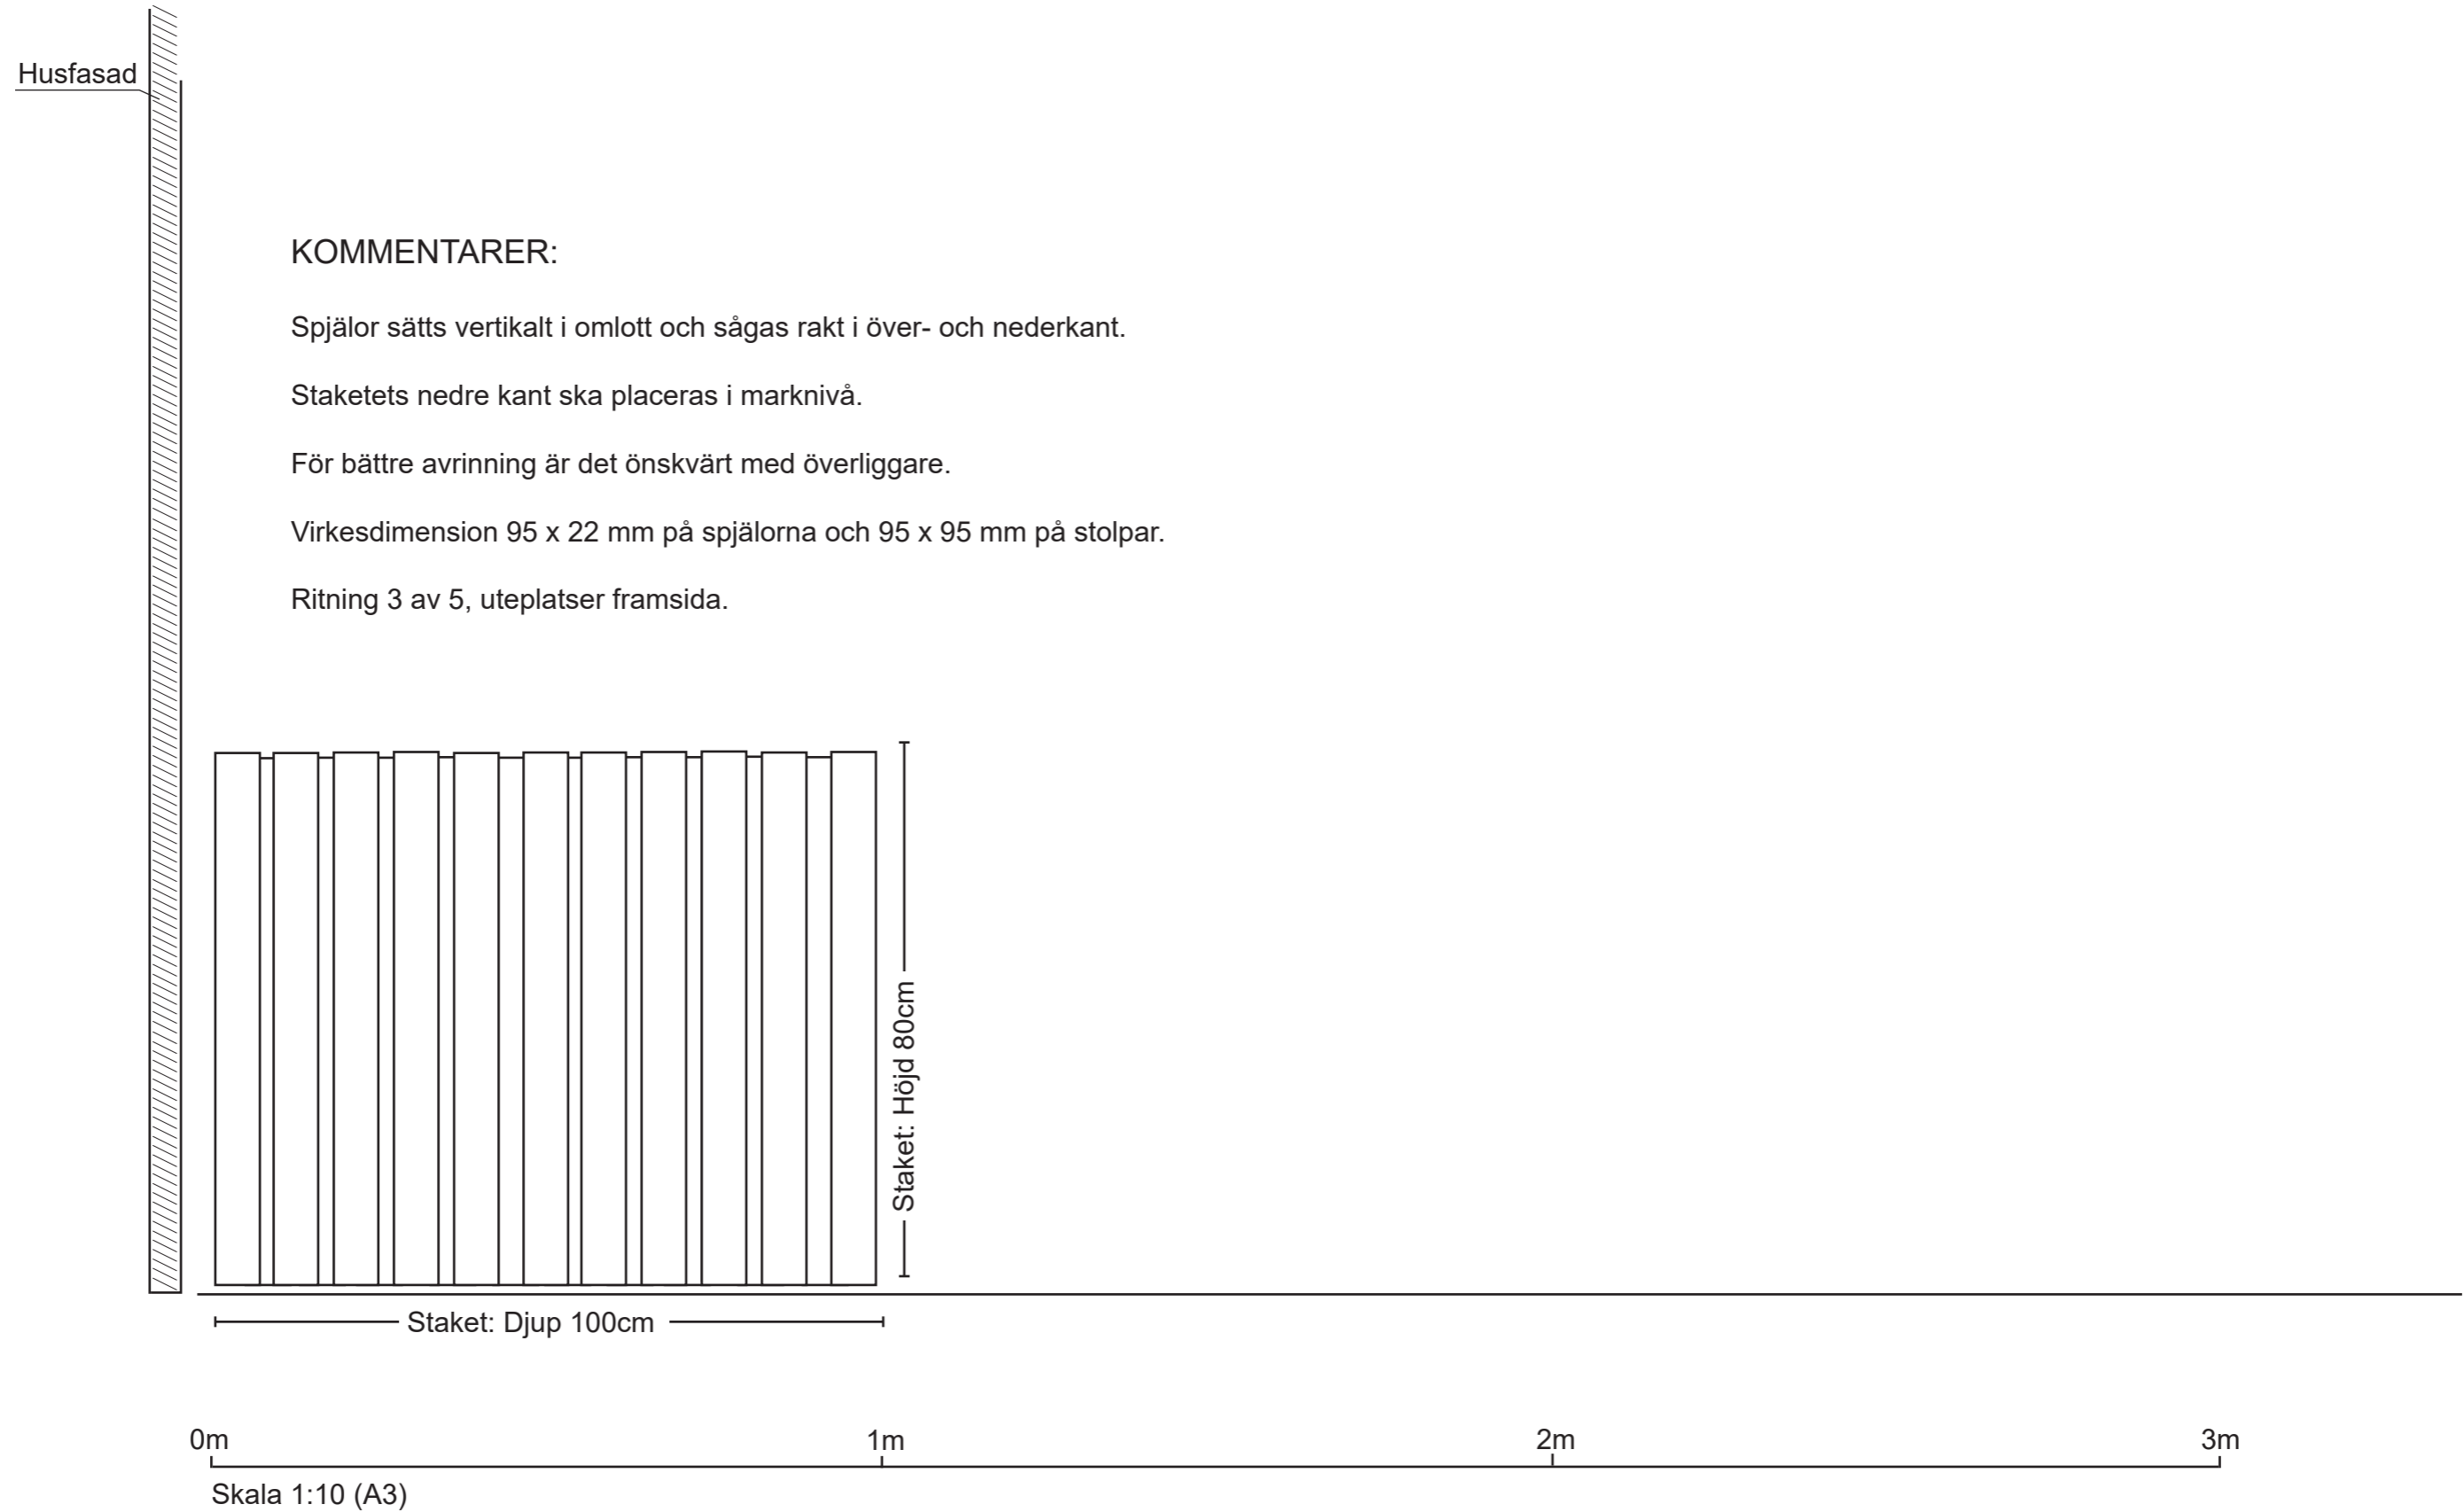

# 4. Uteplats framsida, Ovanvy för 1:a

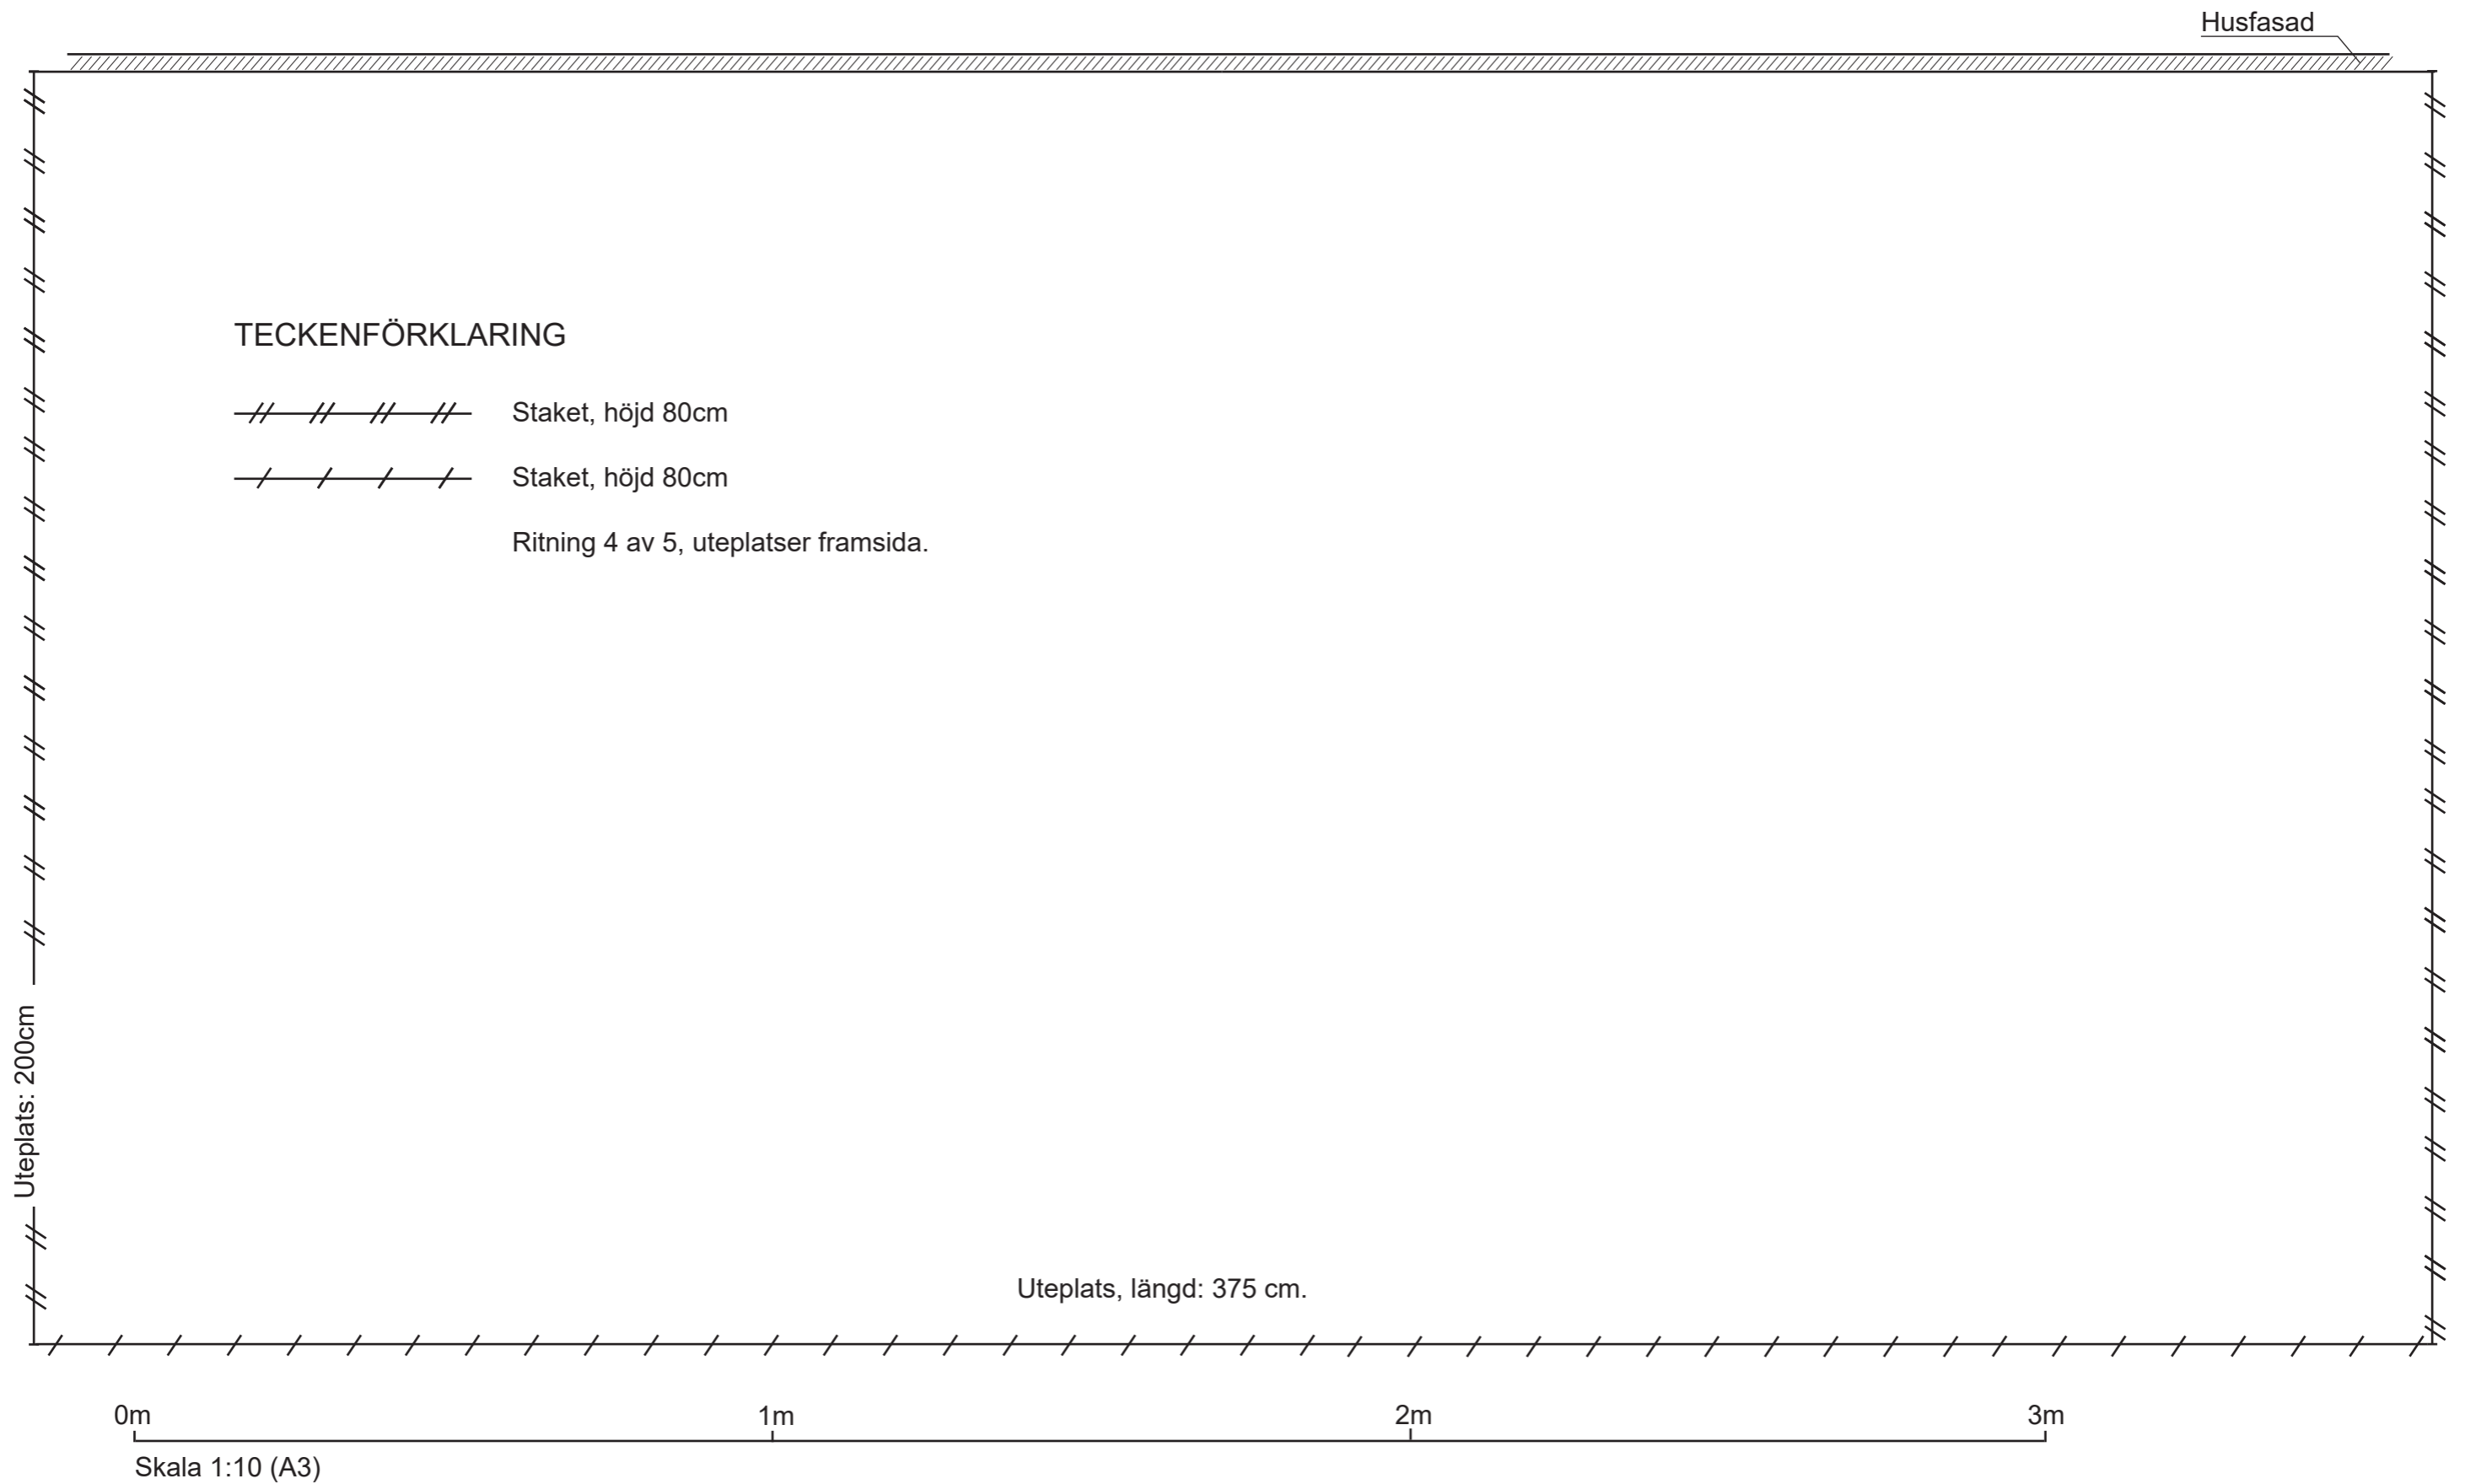

# 5. Uteplats framsida, Ovanvy (övriga lgh:er)

